

6 Av. du GI LECLERC
78 St Germain en Laye

ETAT EXISTANT
PLAN DE MASSE

Vu pour être annexé à mon arrêté en date du 27 AVR. 1998 Pour le Maire de St-Germain-en-laye et par délégation



ECHELLE 5MM. = 1M.

MAITRE D'OUVRAGE

INSERTOIT 23 AV. GUTENBERG
92800 PUTEAUX
TEL:01.46.98.90.44 FAX:01.46.98.03.32

MAITRE D'OUVRAGE CONSEIL

PACT ARIM DES YVELINES
56 AV. DE ST CLOUD
TEL:01.39.07.82.51 FAX:01.30.21.16.91

MAITRE D'OEUVRE


Michel PROUVE-COLLE ARCHITECTE D.E.S.A.
4 RUE DE BUCI
75006 PARIS TEL:01.44.07.26.15 FAX:01.44.07.26.17

Architecte d.e.s.a., Ingénieur e.p.z.
4 rue de Bucy - 75006 Paris
tel/fax: 46 98 90 44

DEMANDE DE PERMIS DE CONSTRUIRE

10.12.97

01

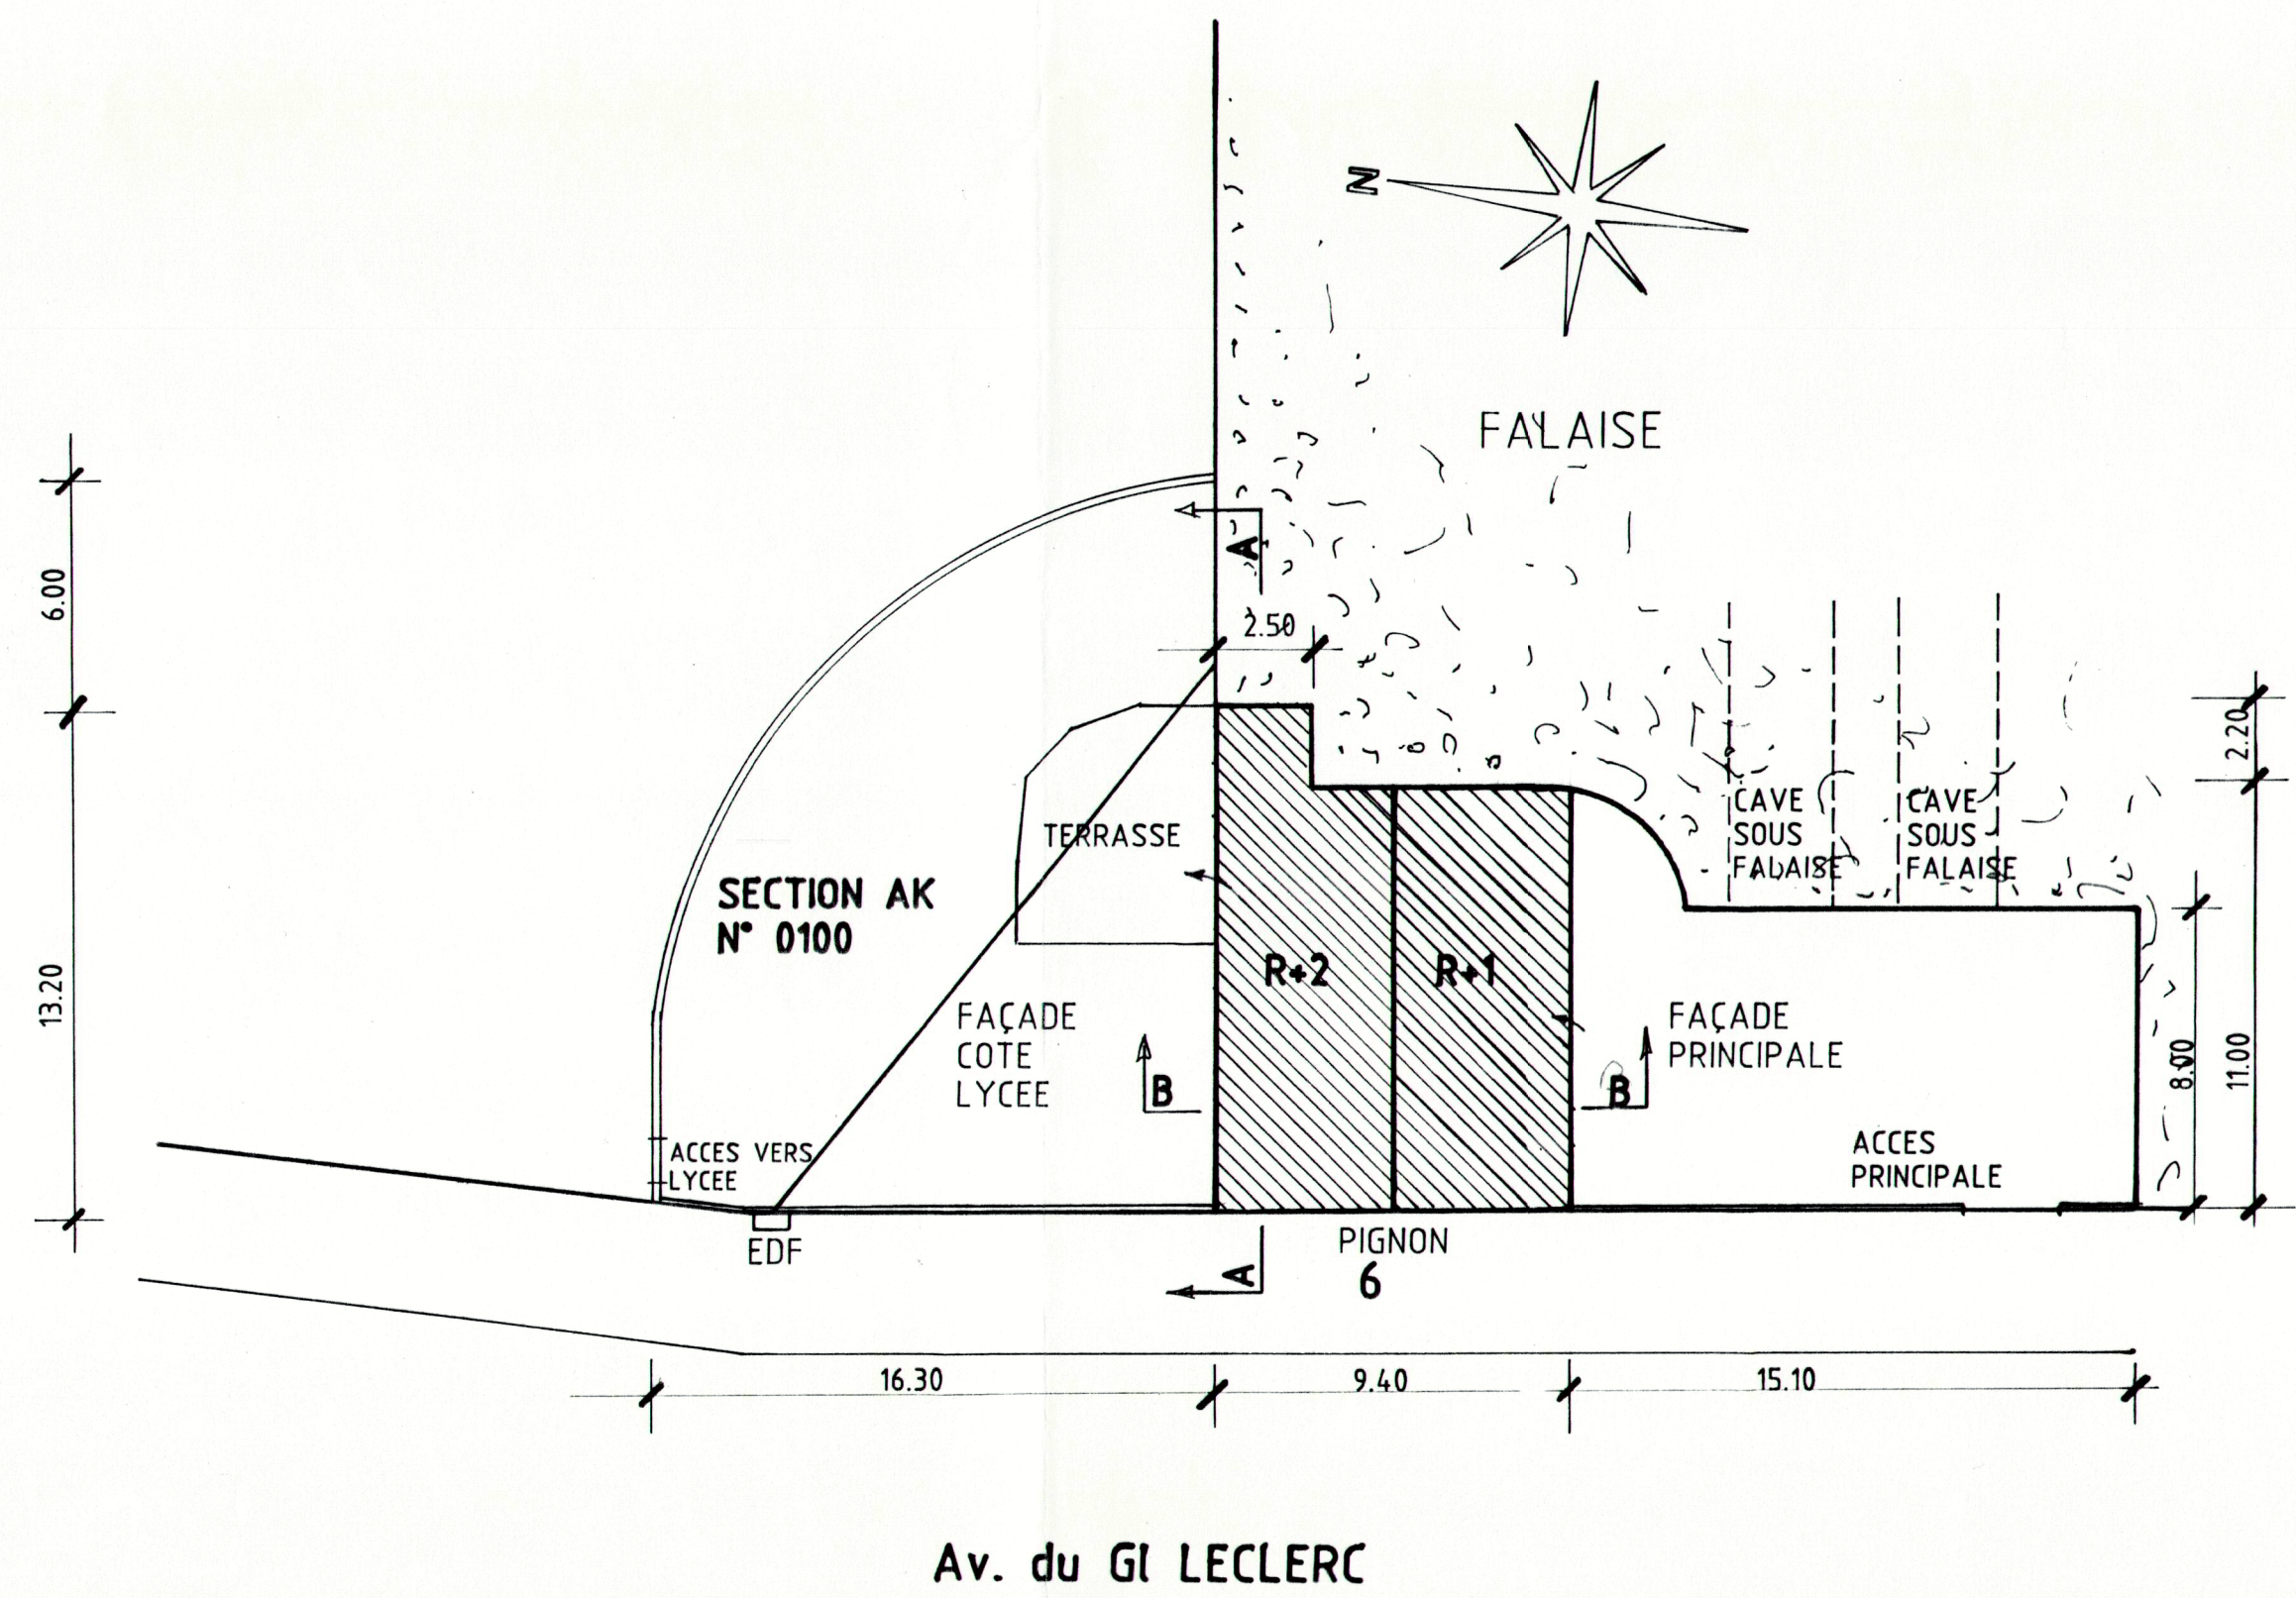

Av. du GI LECLERC