


GRUPE
SCOLAIRE

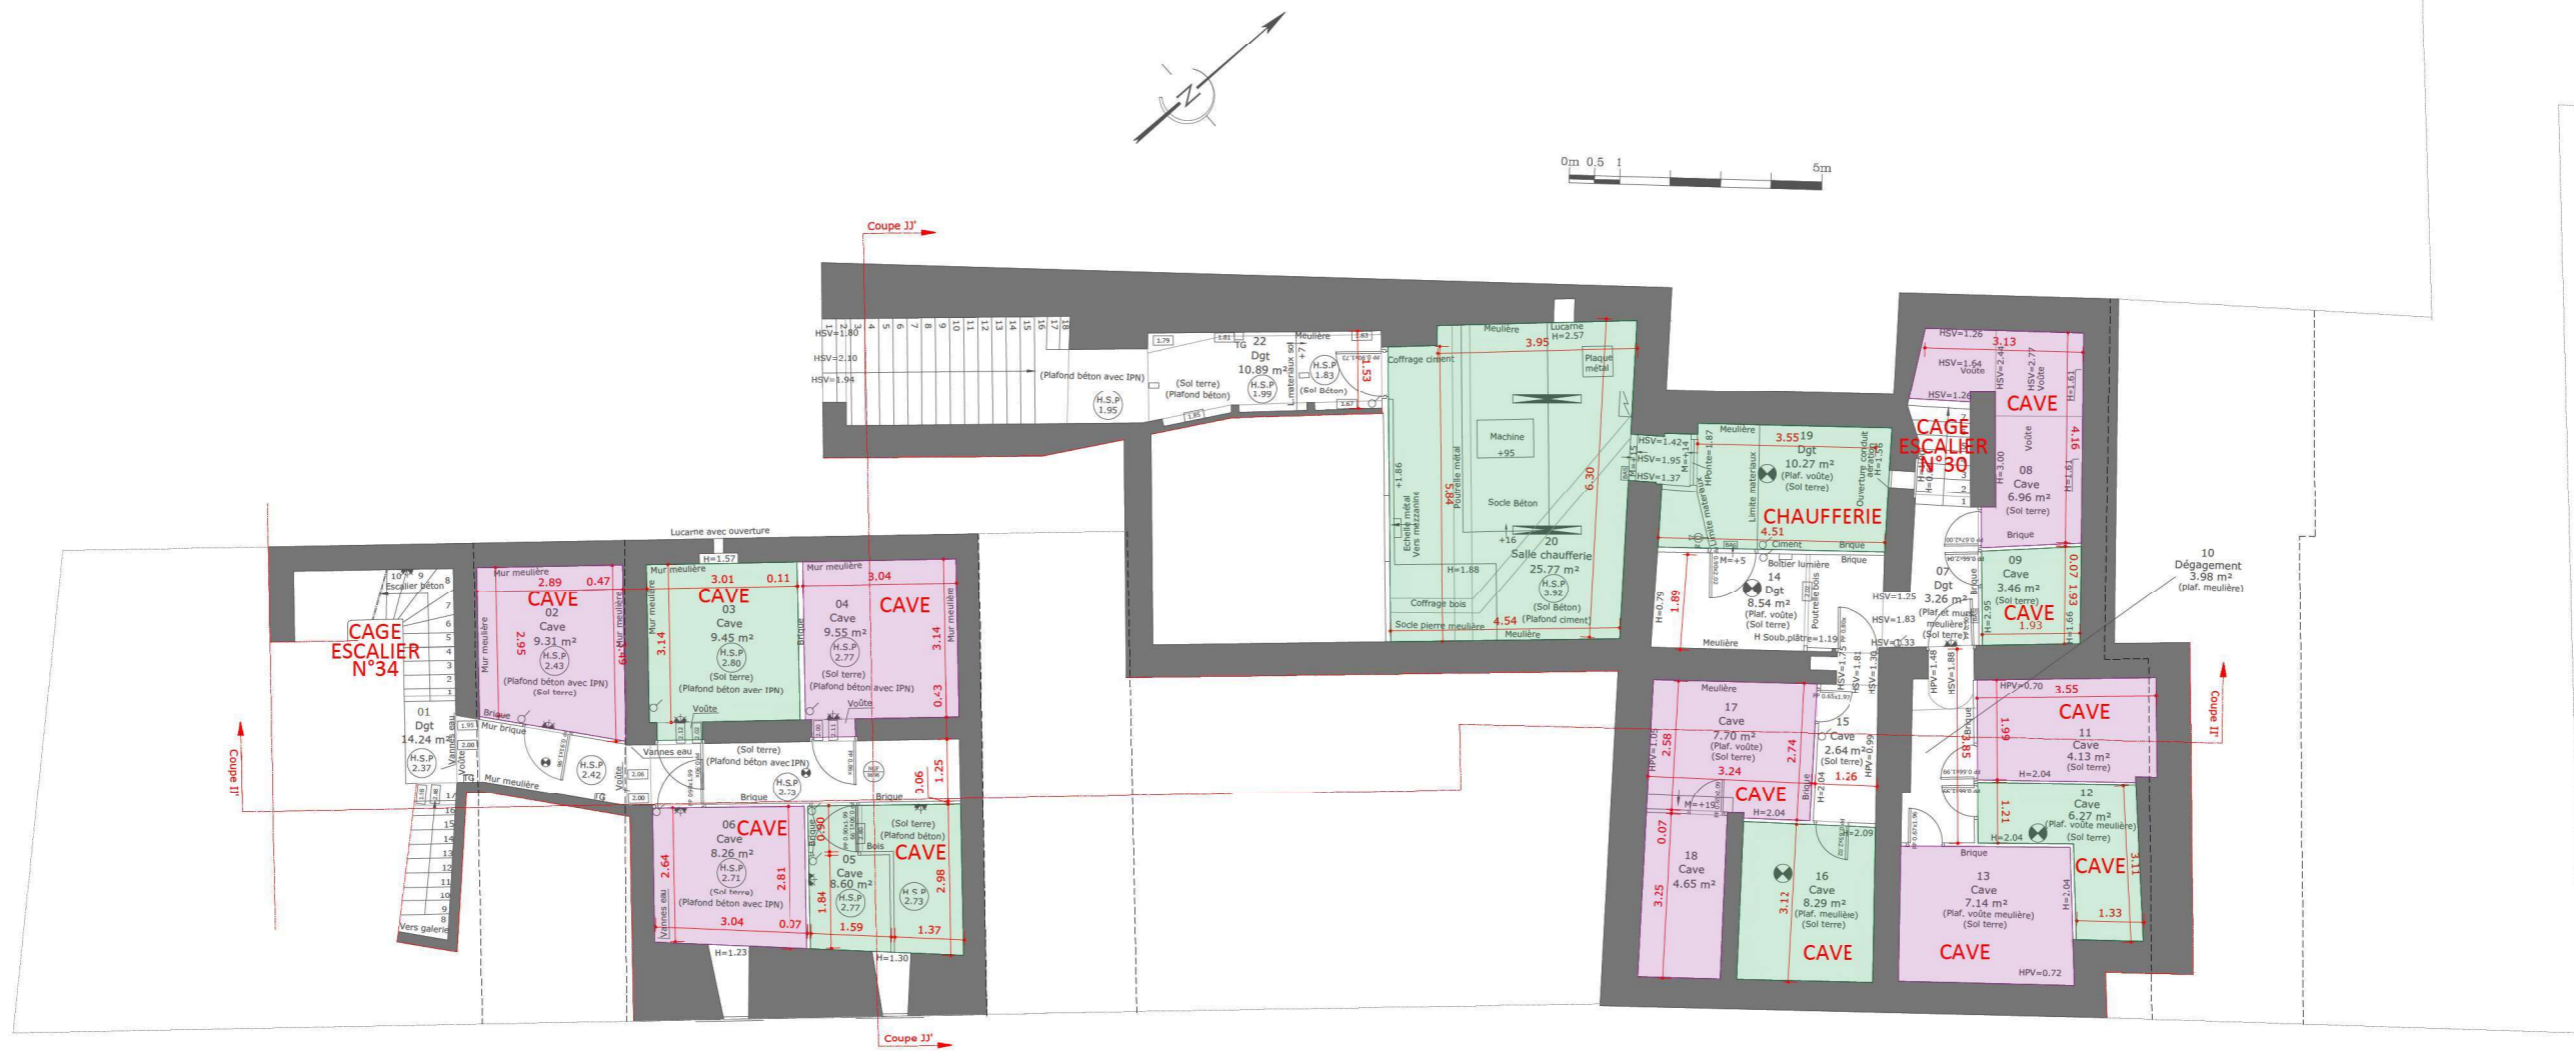

Rue André Bonnenfant



VILLE DE SAINT GERMAIN EN LAYE
DIRECTION DU PATRIMOINE IMMOBILIER

16 rue de Pontoise - BP 10101 - 78100 SAINT GERMAIN EN LAYE CEDEX
tél : 01 30 87 23 00 - fax : 01 30 87 22 44 - www.saintgermainenlaye.fr

DOSSIER N°13B3 - GS BONNENFANT - Bâtiment logements

Adresse:
30-34 rue André Bonnenfant, 78100 Saint-Germain-en-Laye

ETAT EXISTANT

PLAN DU R-1

DATE:
10/08/2021

ECH:
1/150

BET:
CD

REF

4/29




Rue André Bonnenfant



VILLE DE SAINT GERMAIN EN LAYE
 DIRECTION DU PATRIMOINE IMMOBILIER
 16 rue de Pontoise - BP 10101 - 78100 SAINT GERMAIN EN LAYE CEDEX
 tél : 01 30 87 23 00 - fax : 01 30 87 22 44 - www.saintgermainenlaye.fr

DOSSIER N°13B3 - GS BONNENFANT - Bâtiment logements
 Adresse:
 30-34 rue André Bonnenfant, 78100 Saint-Germain-en-Laye
 ETAT EXISTANT

PLAN DU RDC			REF	5/29
DATE: 10/08/2021	ECH: 1/150	BET: CD		

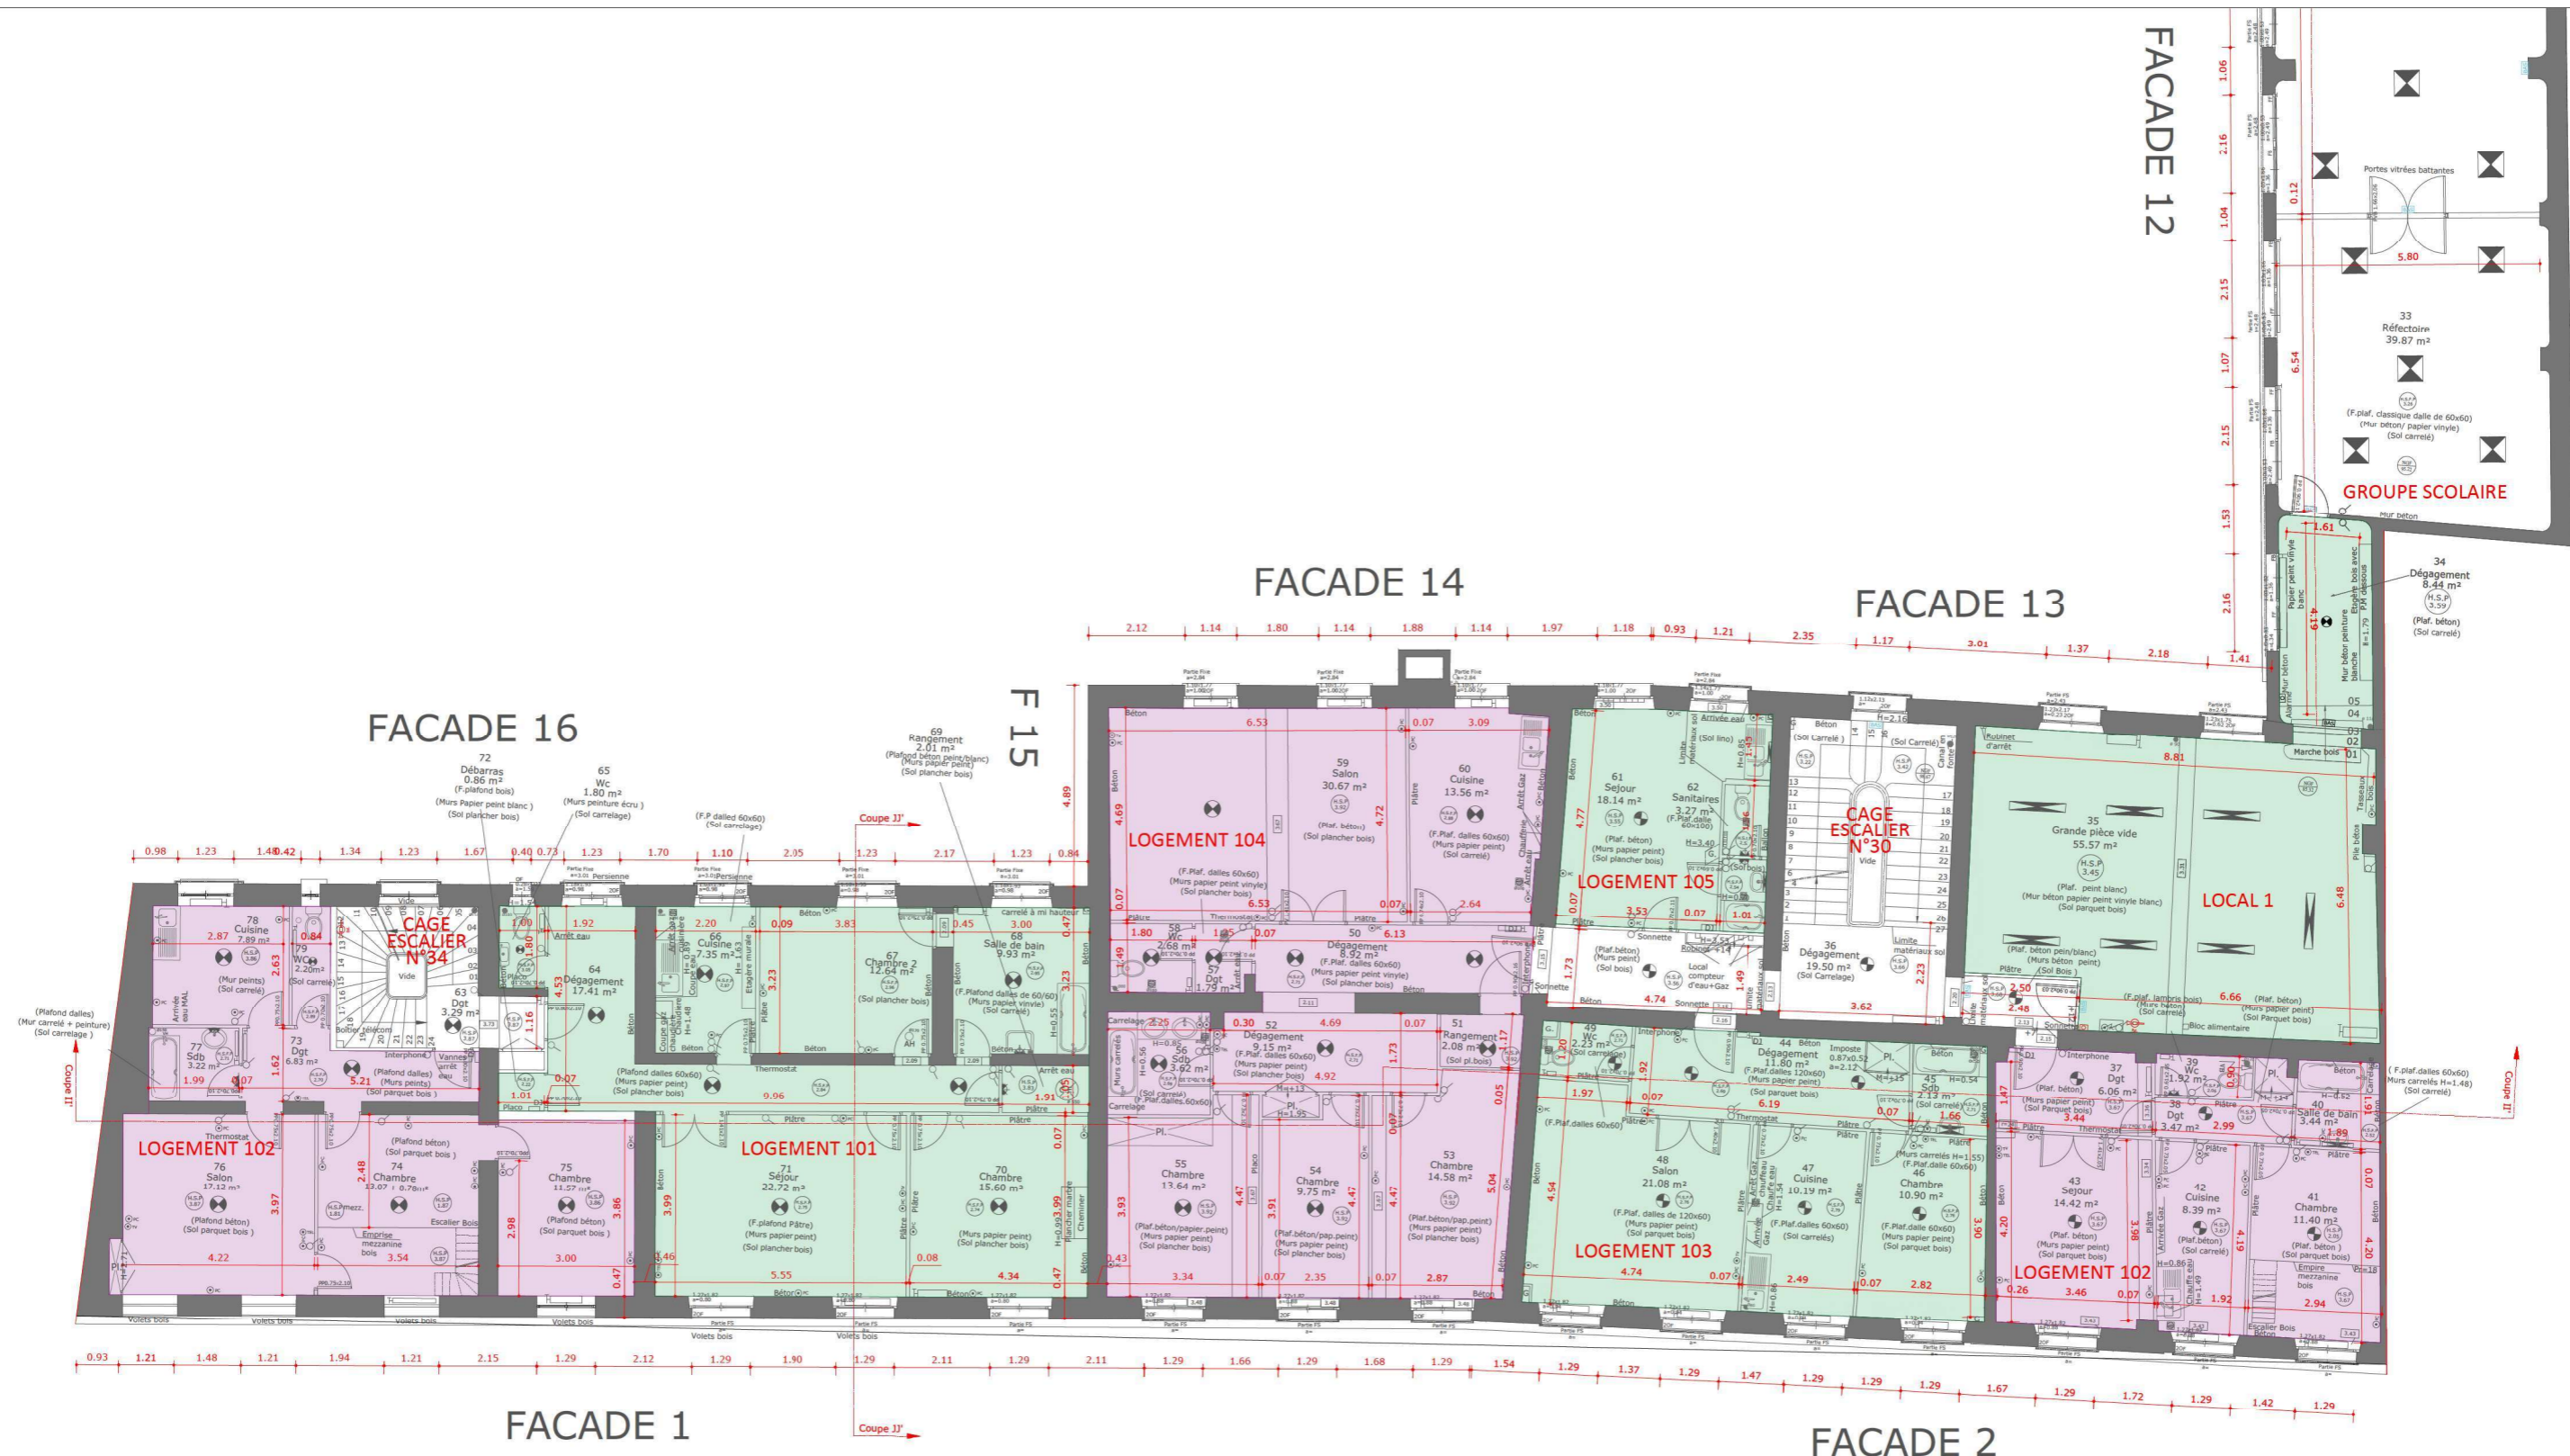

Rue André Bonnenfant



VILLE DE SAINT GERMAIN EN LAYE
DIRECTION DU PATRIMOINE IMMOBILIER

16 rue de Pontoise - BP 10101 - 78100 SAINT GERMAIN EN LAYE CEDEX
tél : 01 30 87 23 00 - fax : 01 30 87 22 44 - www.saintgermainenlaye.fr

DOSSIER N°13B3 - GS BONNENFANT - Bâtiment logements

Adresse:
30-34 rue André Bonnenfant, 78100 Saint-Germain-en-Laye

ETAT EXISTANT

PLAN DU R+1

DATE:
10/08/2021

ECH:
1/150

BET:
CD

REF

6/29


GRUPE SCOLAIRE

FACADE 14

FACADE 13

FACADE 16

F 15

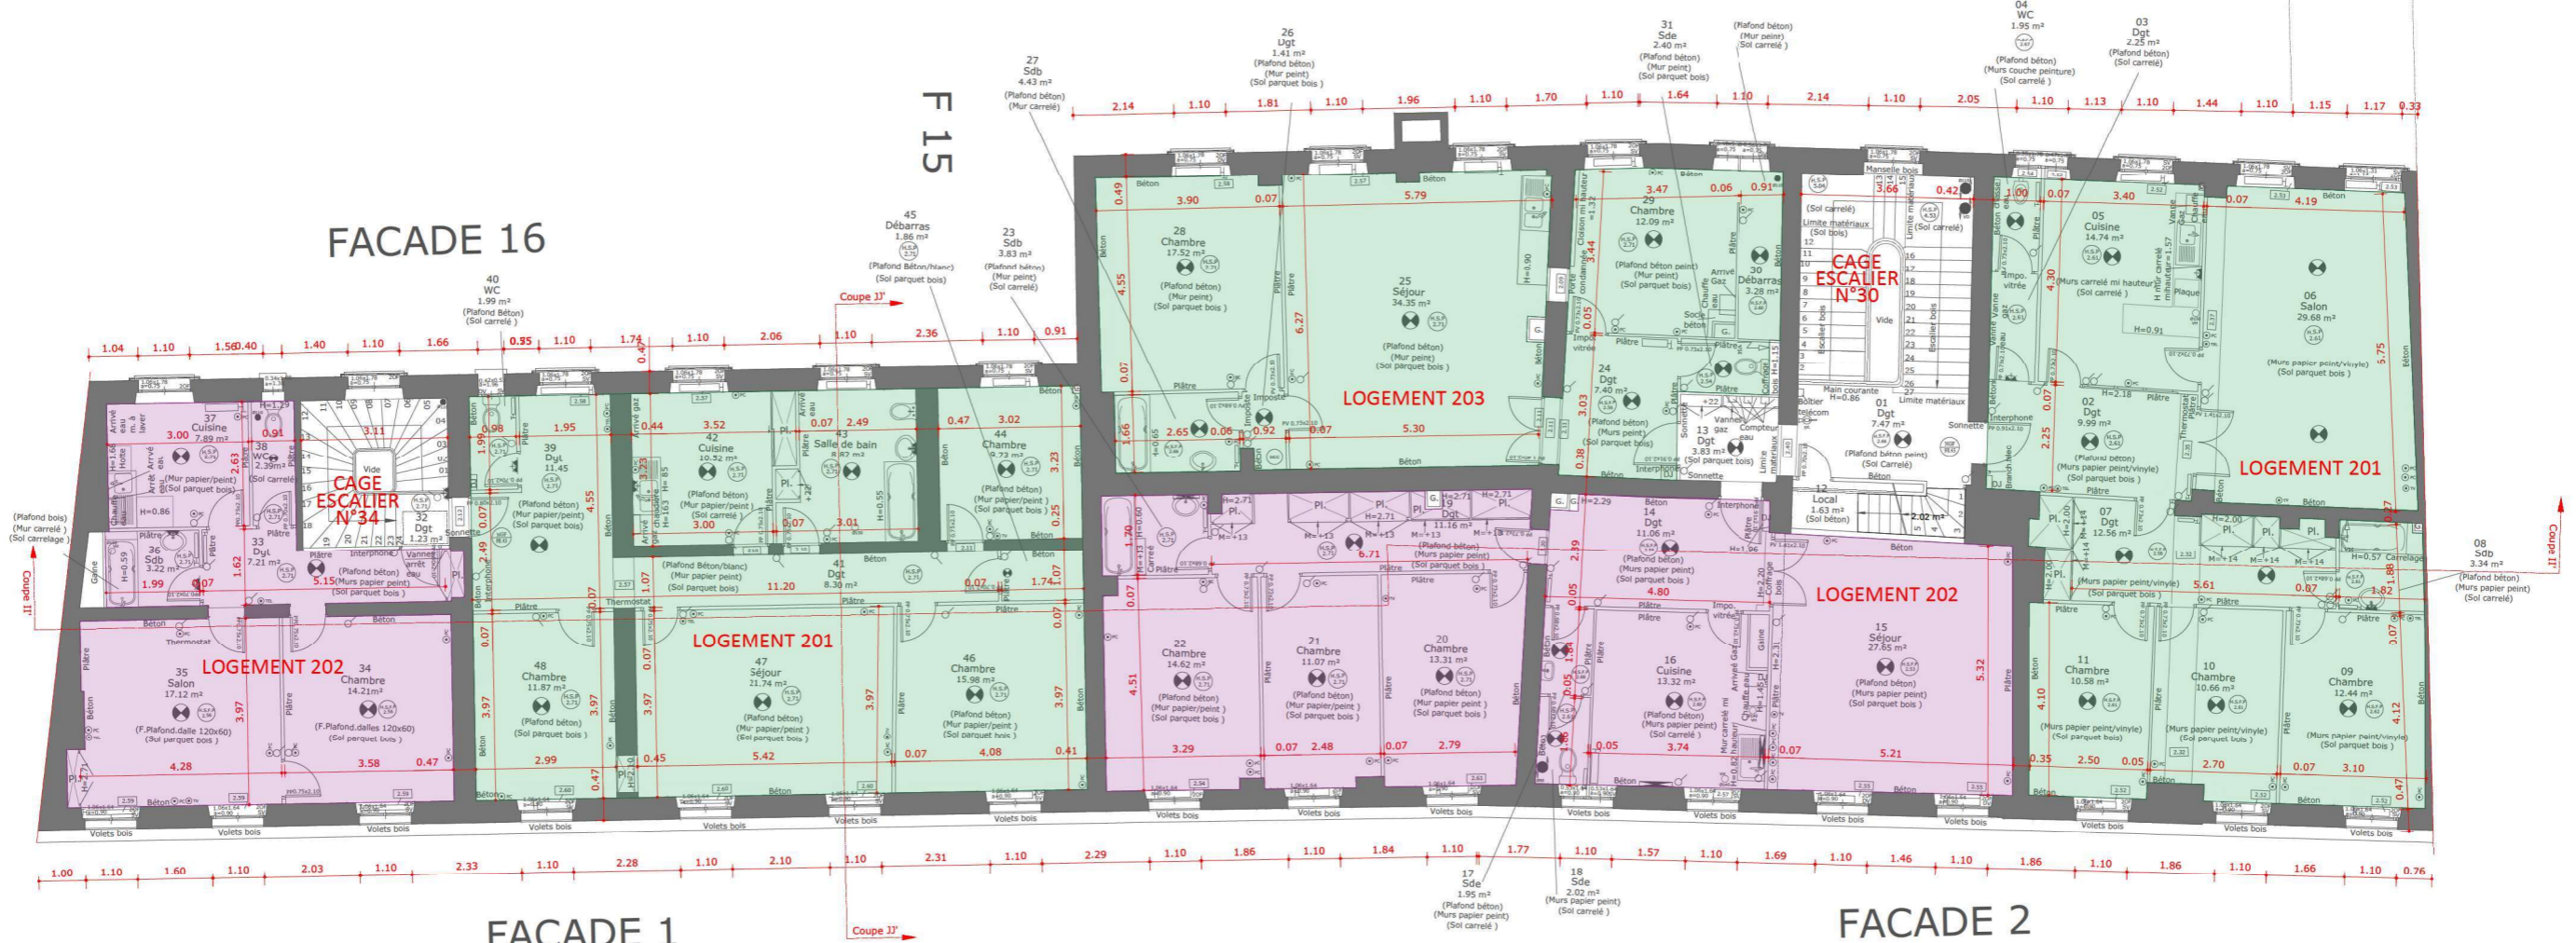

FACADE 1

FACADE 2

Rue André Bonnenfant



VILLE DE SAINT GERMAIN EN LAYE
DIRECTION DU PATRIMOINE IMMOBILIER

16 rue de Pontoise - BP 10101 - 78100 SAINT GERMAIN EN LAYE CEDEX
tél : 01 30 87 23 00 - fax : 01 30 87 22 44 - www.saintgermainenlaye.fr

DOSSIER N°13B3 - GS BONNENFANT - Bâtiment logements

Adresse:
30-34 rue André Bonnenfant, 78100 Saint-Germain-en-Laye

ETAT EXISTANT

PLAN DU R+2


DATE:
10/08/2021

ECH:
1/150

BET:
CD

REF

7/29

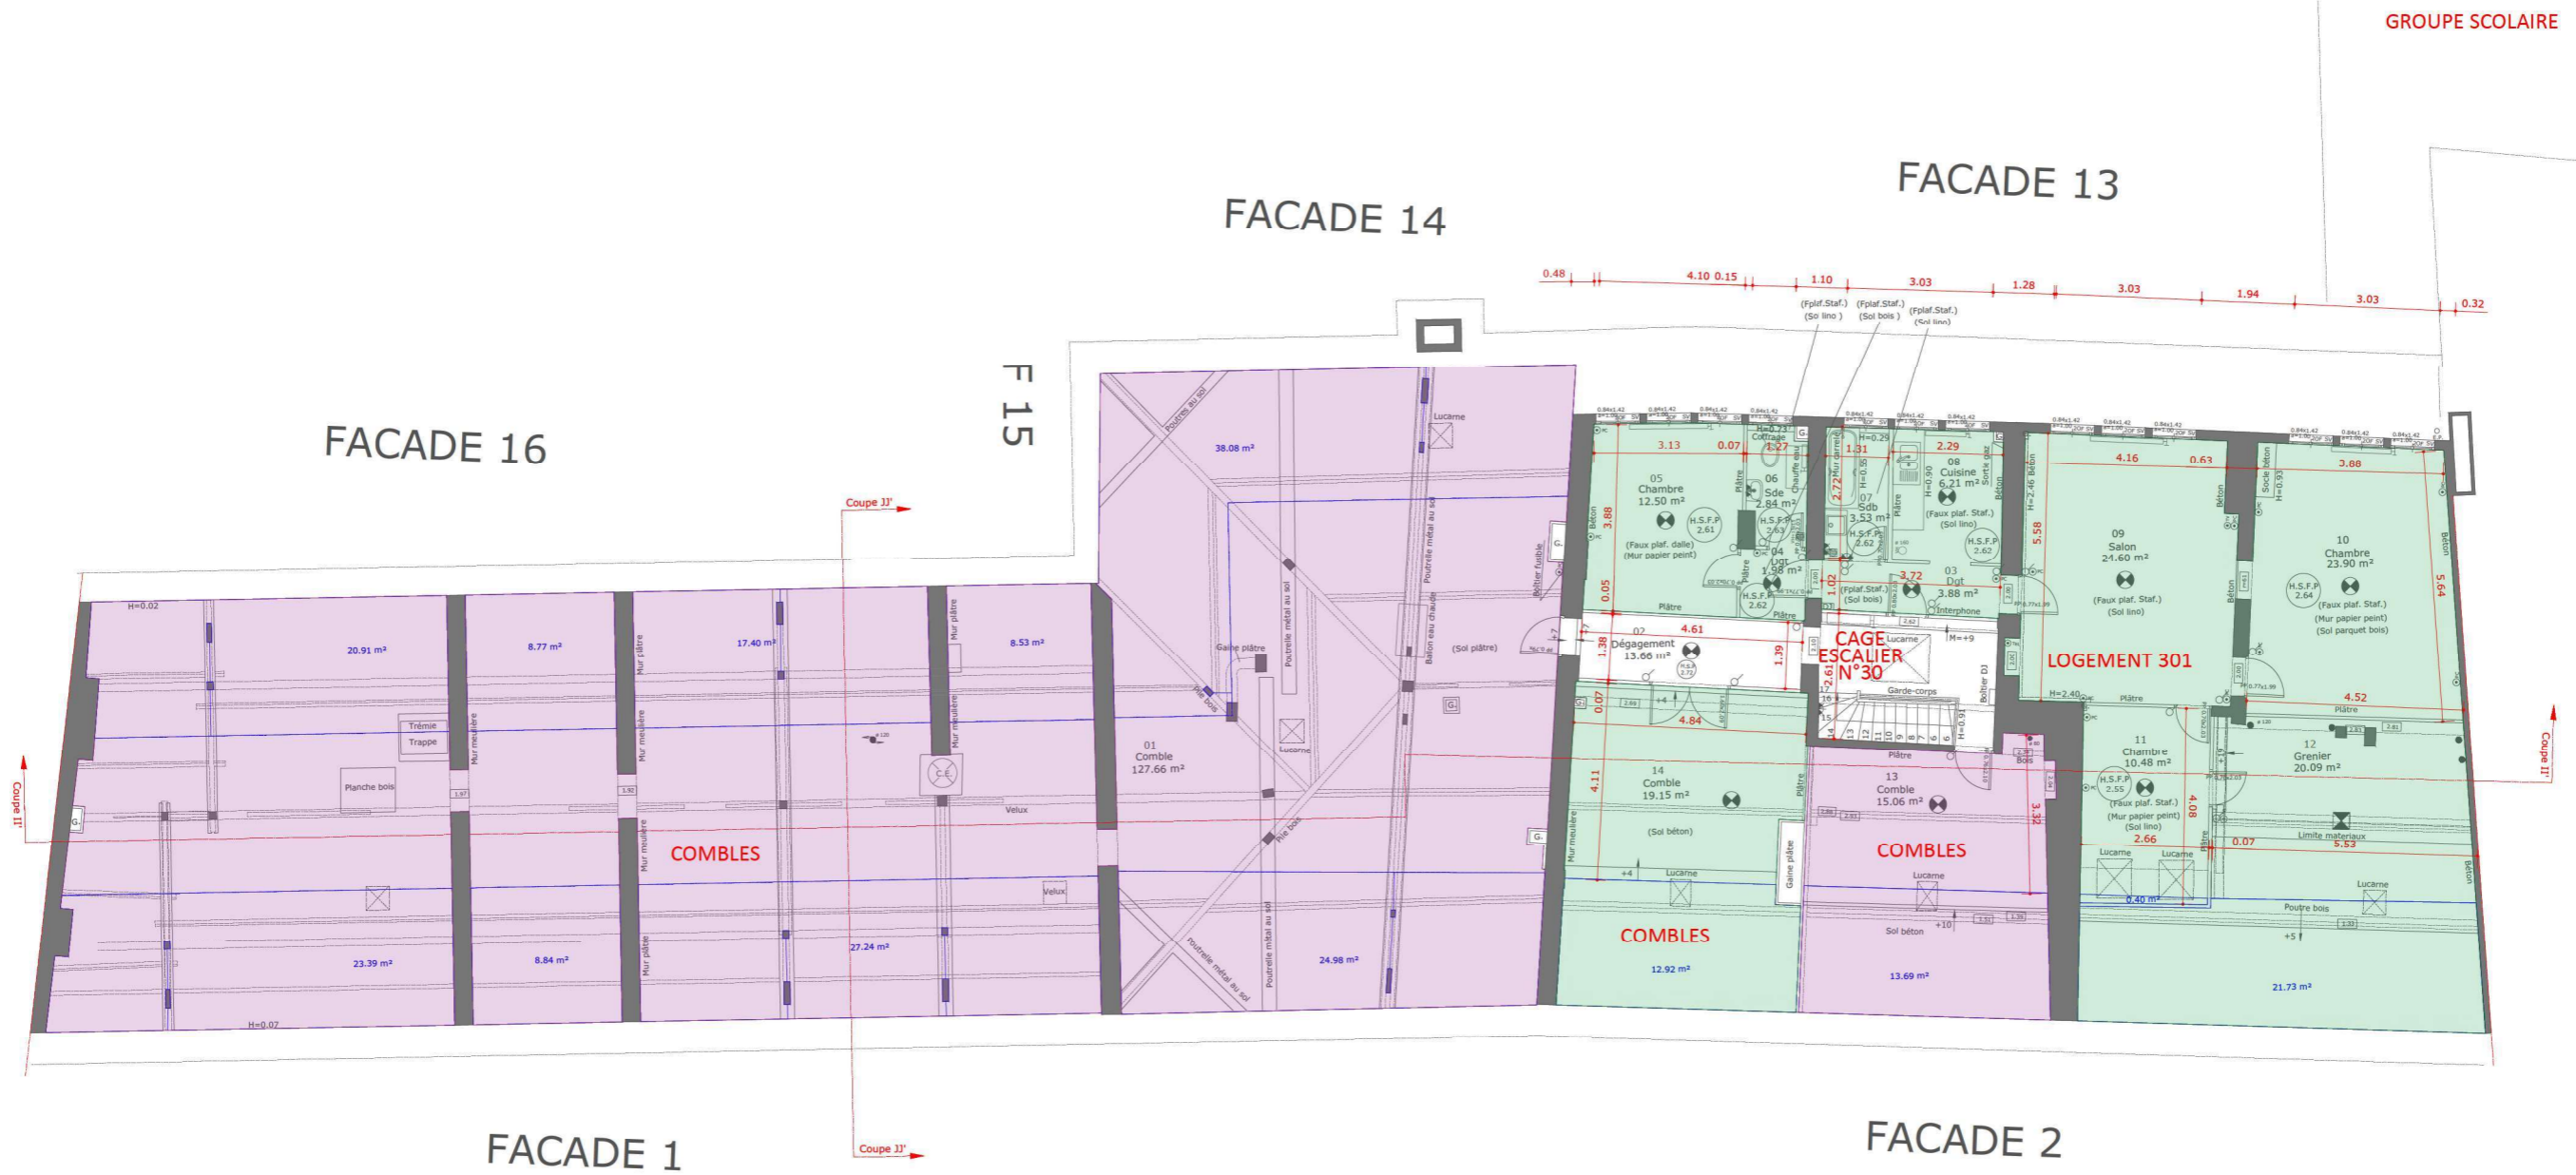

Rue André Bonnenfant



VILLE DE SAINT GERMAIN EN LAYE
 DIRECTION DU PATRIMOINE IMMOBILIER
 16 rue de Pontoise - BP 10101 - 78100 SAINT GERMAIN EN LAYE CEDEX
 tél : 01 30 87 23 00 - fax : 01 30 87 22 44 - www.saintgermainenlaye.fr

DOSSIER N°13B3 - GS BONNENFANT - Bâtiment logements
 Adresse:
 30-34 rue André Bonnenfant, 78100 Saint-Germain-en-Laye
 ETAT EXISTANT

PLAN DU R+3			REF	8/29
DATE: 10/08/2021	ECH: 1/150	BET: CD		