

Reduit de 70%

Vincent de Berny - Architecte
 S.A.R.L.
 3 Rue du Général Leclerc
 78000 VERSAILLES
 Tél. 01.30.83.93.72 - Fax 01.39.50.98.82
 RCS Versailles B 420 387 136

**SOCIETE FONCIERE
 HABITAT ET URBANISME**


69 CHEMIN DE VASSIEUX 69300 CALUIRE

REAMENAGEMENT D'UN IMMEUBLE

16 RUE DE LA SALLE - 78100 SAINT GERMAIN EN LAYE

PLAN R+1

27/10. 1/50

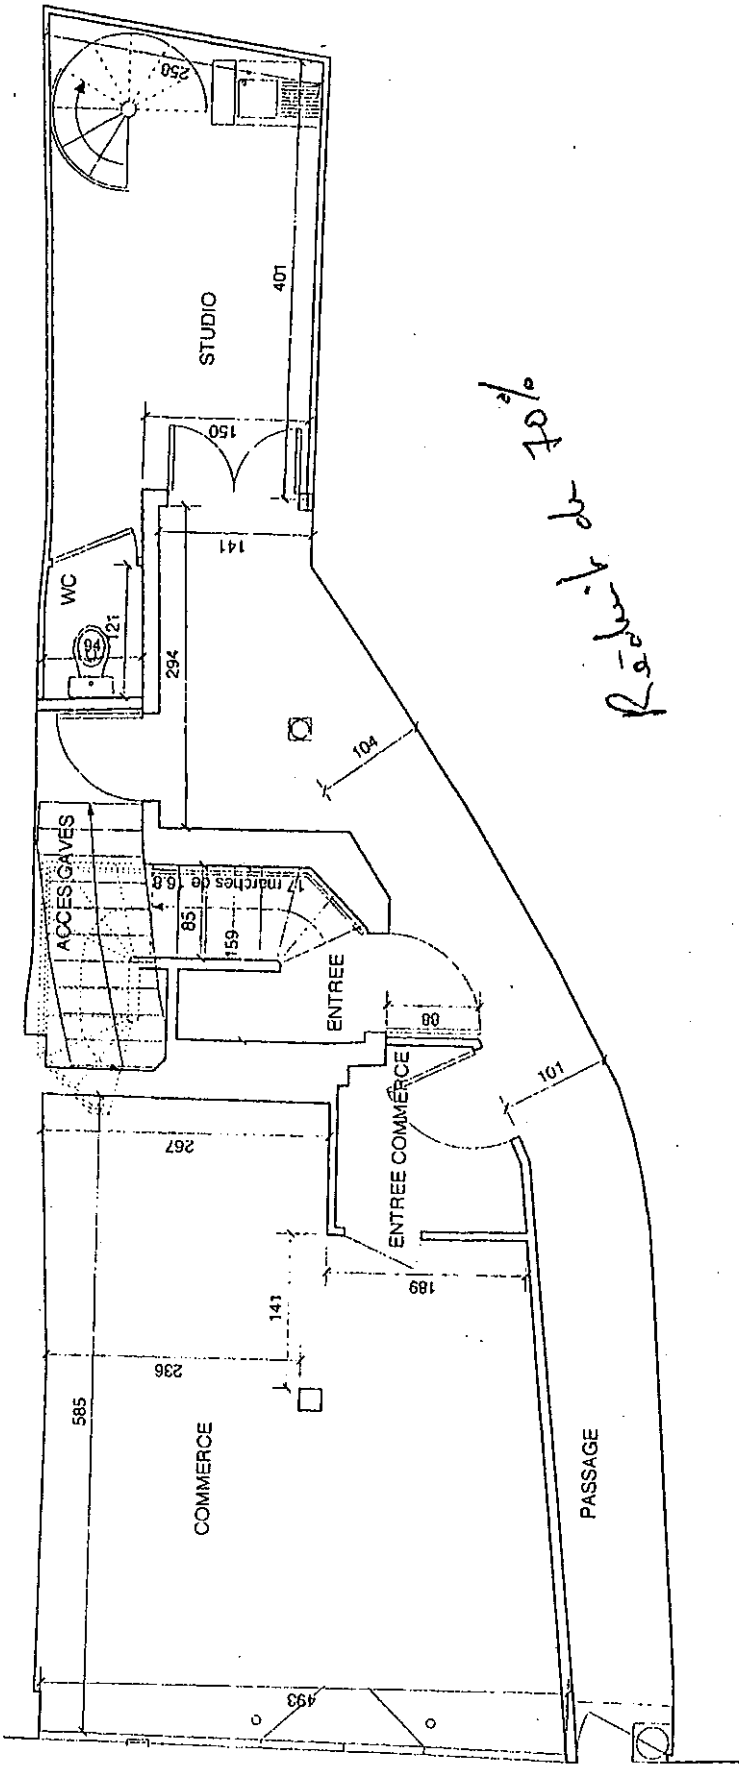

RUE DE LA SALLE

Vincent de Bery - Architecte

**SOCIETE FONCIERE
 HABITAT ET URBANISME**

69 CHEMIN DE VASSIEUX 69300 CALUIRE

REAMENAGEMENT D'UN IMMEUBLE

16 RUE DE LA SALLE - 78100 SAINT GERMAIN EN LAYE

PLAN RDC

27/110

1/50